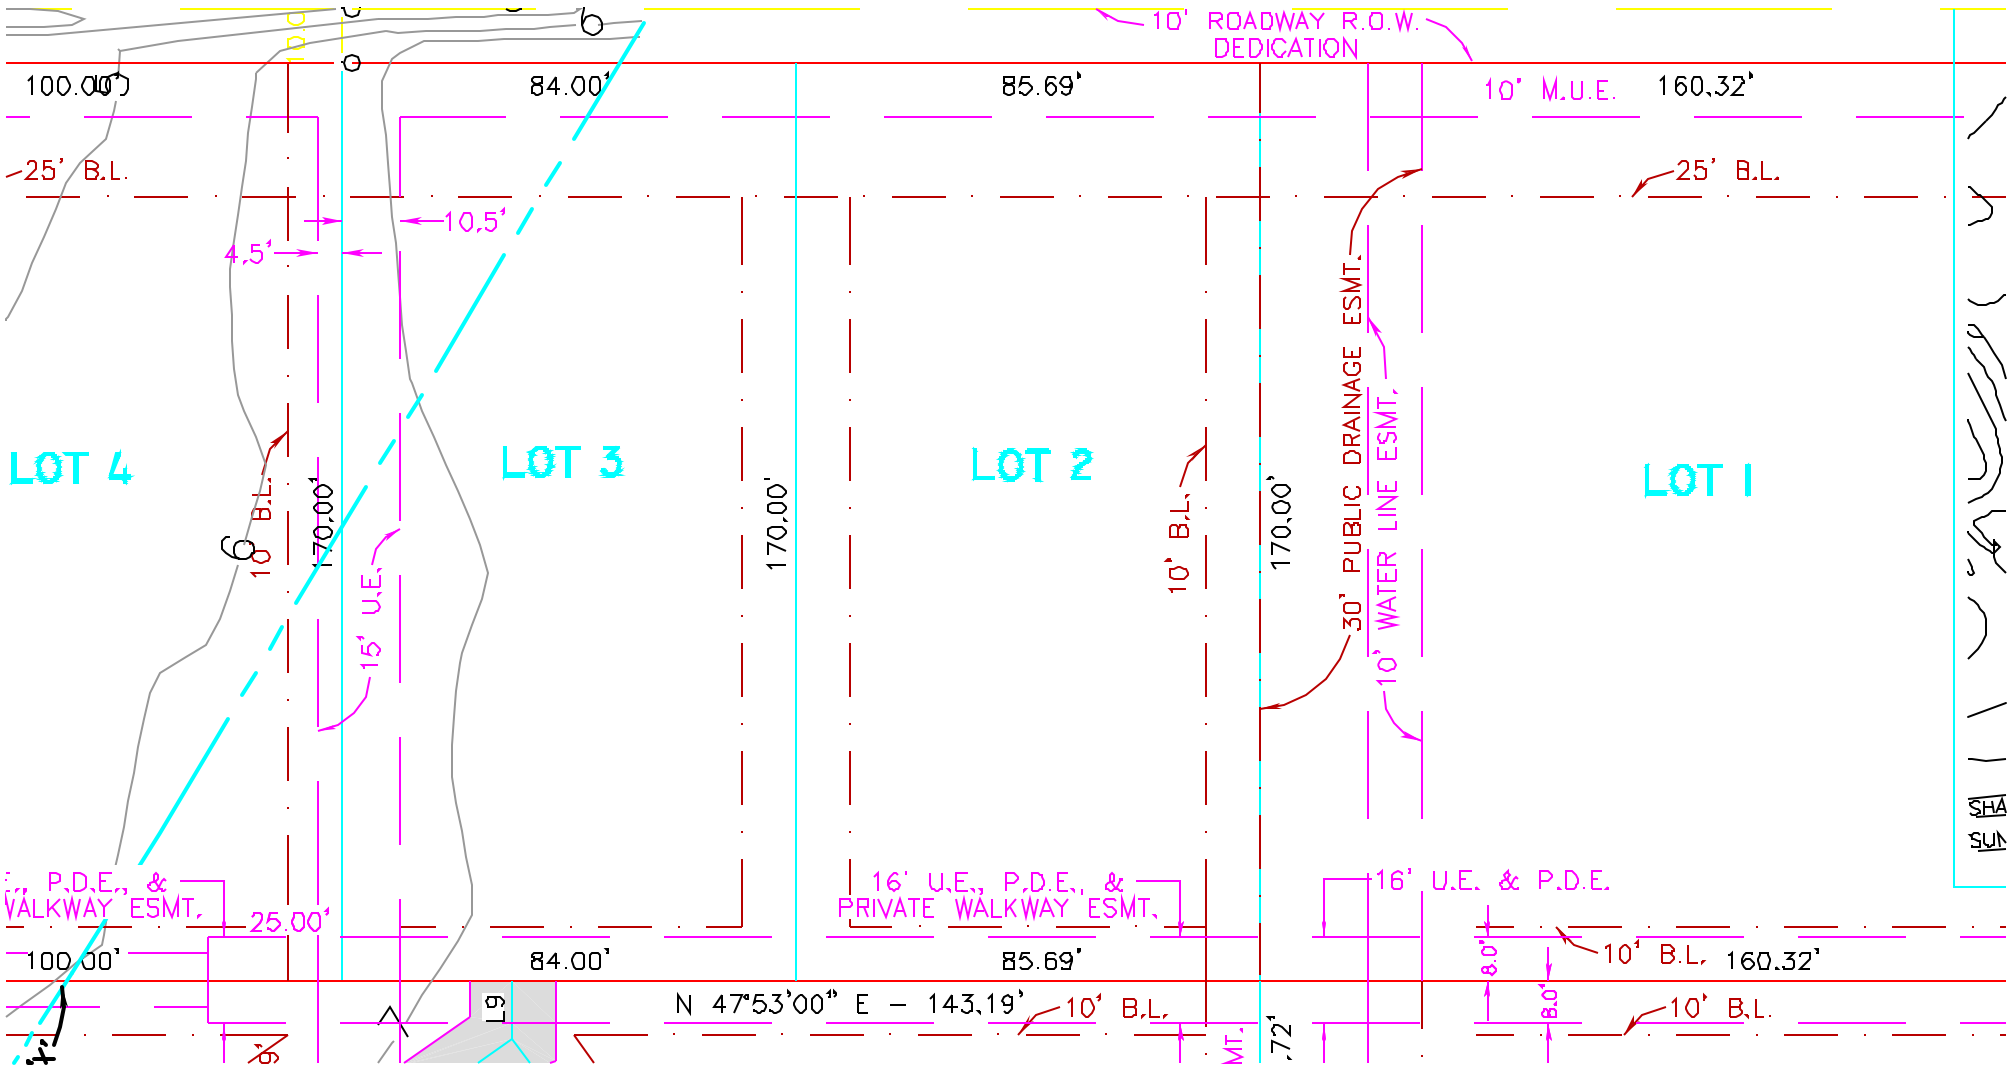
10' ROADWAY R.O.W. DEDICATION
100.00'
84.00'
85.69'
10' M.U.E.
160.32'
25' B.L.
25' B.L.
10.5'
4.5'
LOT 4
LOT 3
LOT 2
LOT 1
10' B.L.
170.00'
170.00'
170.00'
10' B.L.
15' U.E.
30' PUBLIC DRAINAGE ESMT.
10' WATER LINE ESMT.
P.D.E., &
VALKWAY ESMT.
25.00'
16' U.E., P.D.E., &
PRIVATE WALKWAY ESMT.
16' U.E. & P.D.E.
100.00'
84.00'
85.69'
10' B.L.
160.32'
8.0'
8.0'
N 47°53'00" E – 143.19'
10' B.L.
10' B.L.
L9