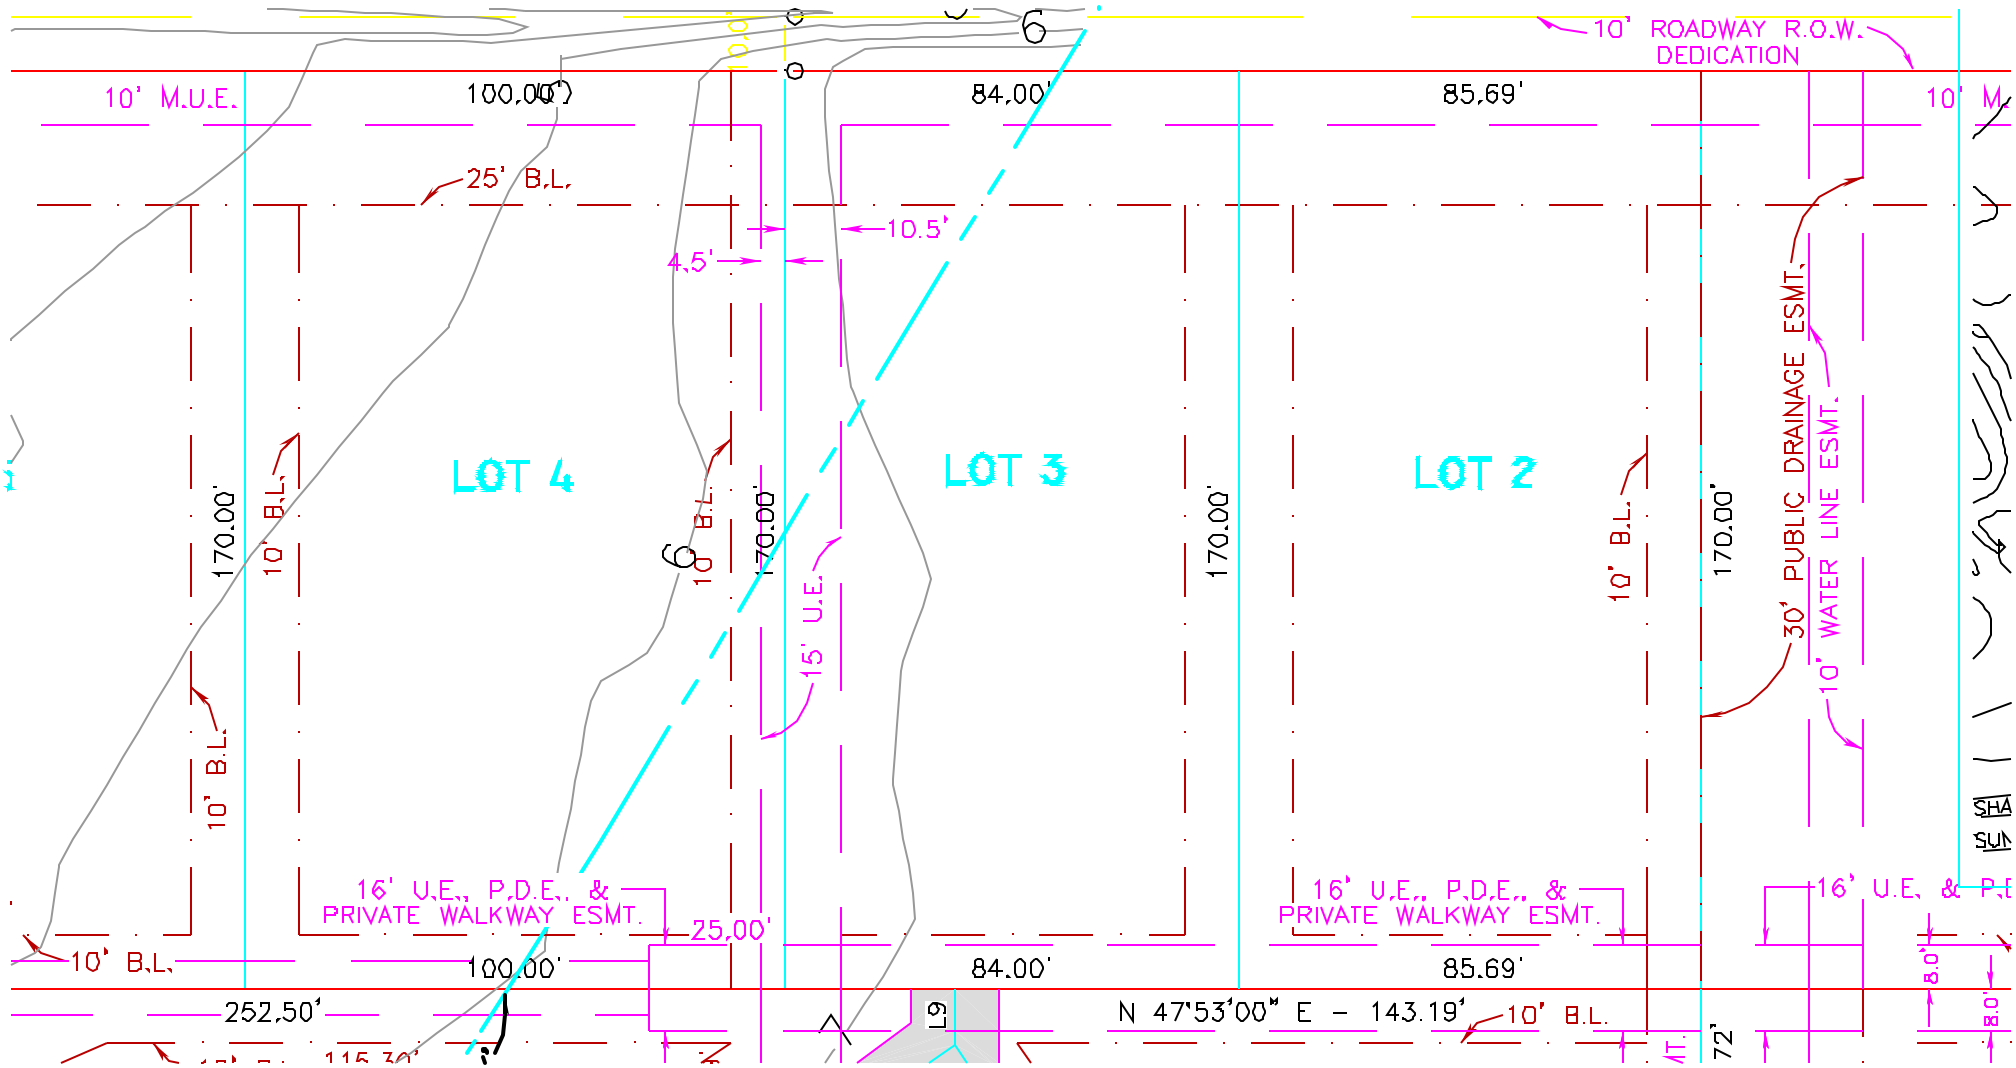
10' ROADWAY R.O.W. DEDICATION
10' M.U.E.
100.00'
84.00'
85.69'
25' B.L.
10.5'
4.5'
LOT 4
LOT 3
LOT 2
170.00'
10' B.L.
15' U.E.
30' PUBLIC DRAINAGE ESMT.
10' WATER LINE ESMT.
16' U.E., P.D.E., & PRIVATE WALKWAY ESMT.
25.00'
252.50'
N 47°53'00" E - 143.19'
72'
8.0'