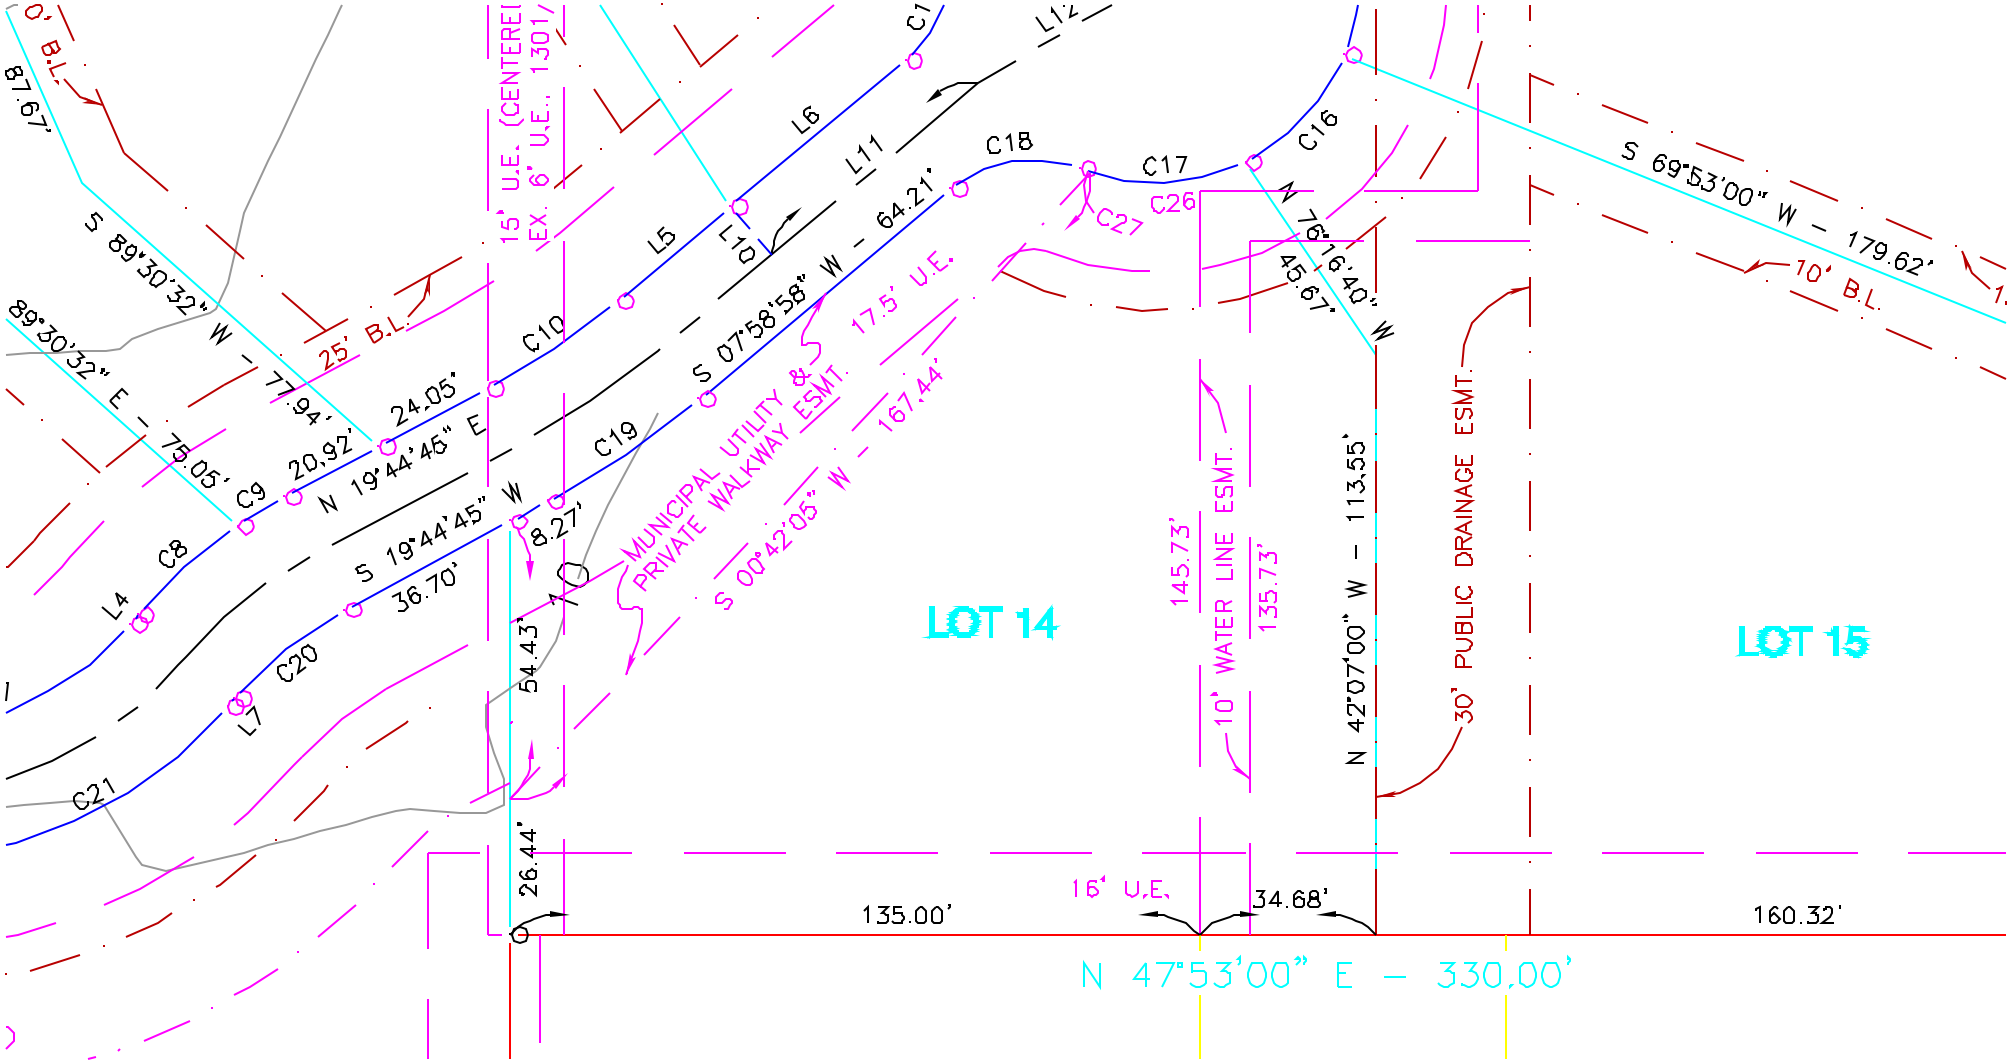
0' B.L.
87.67'
S 89°30'32" W - 77.94'
89°30'32" E - 75.05'
25' B.L.
15' U.E. (CENTERED
EX. 6' U.E., 1301
L4
C8
C9
20.92'
24.05'
N 19°44'45" E
C10
L5
L6
C1
L12
L11
L10
C18
C17
C26
C27
C16
S 07°58'58" W - 64.21'
C19
S 19°44'45" W
36.70'
8.27'
L7
C20
C21
54.43'
26.44'
MUNICIPAL UTILITY &
PRIVATE WALKWAY ESMT.
17.5' U.E.
S 00°42'05" W - 167.44'
LOT 14
145.73'
10' WATER LINE ESMT.
135.73'
N 42°07'00" W - 113.55'
N 76°16'40" W
45.67'
30' PUBLIC DRAINAGE ESMT.
S 69°53'00" W - 179.62'
10' B.L.
LOT 15
135.00'
16' U.E.
34.68'
160.32'
N 47°53'00" E - 330.00'