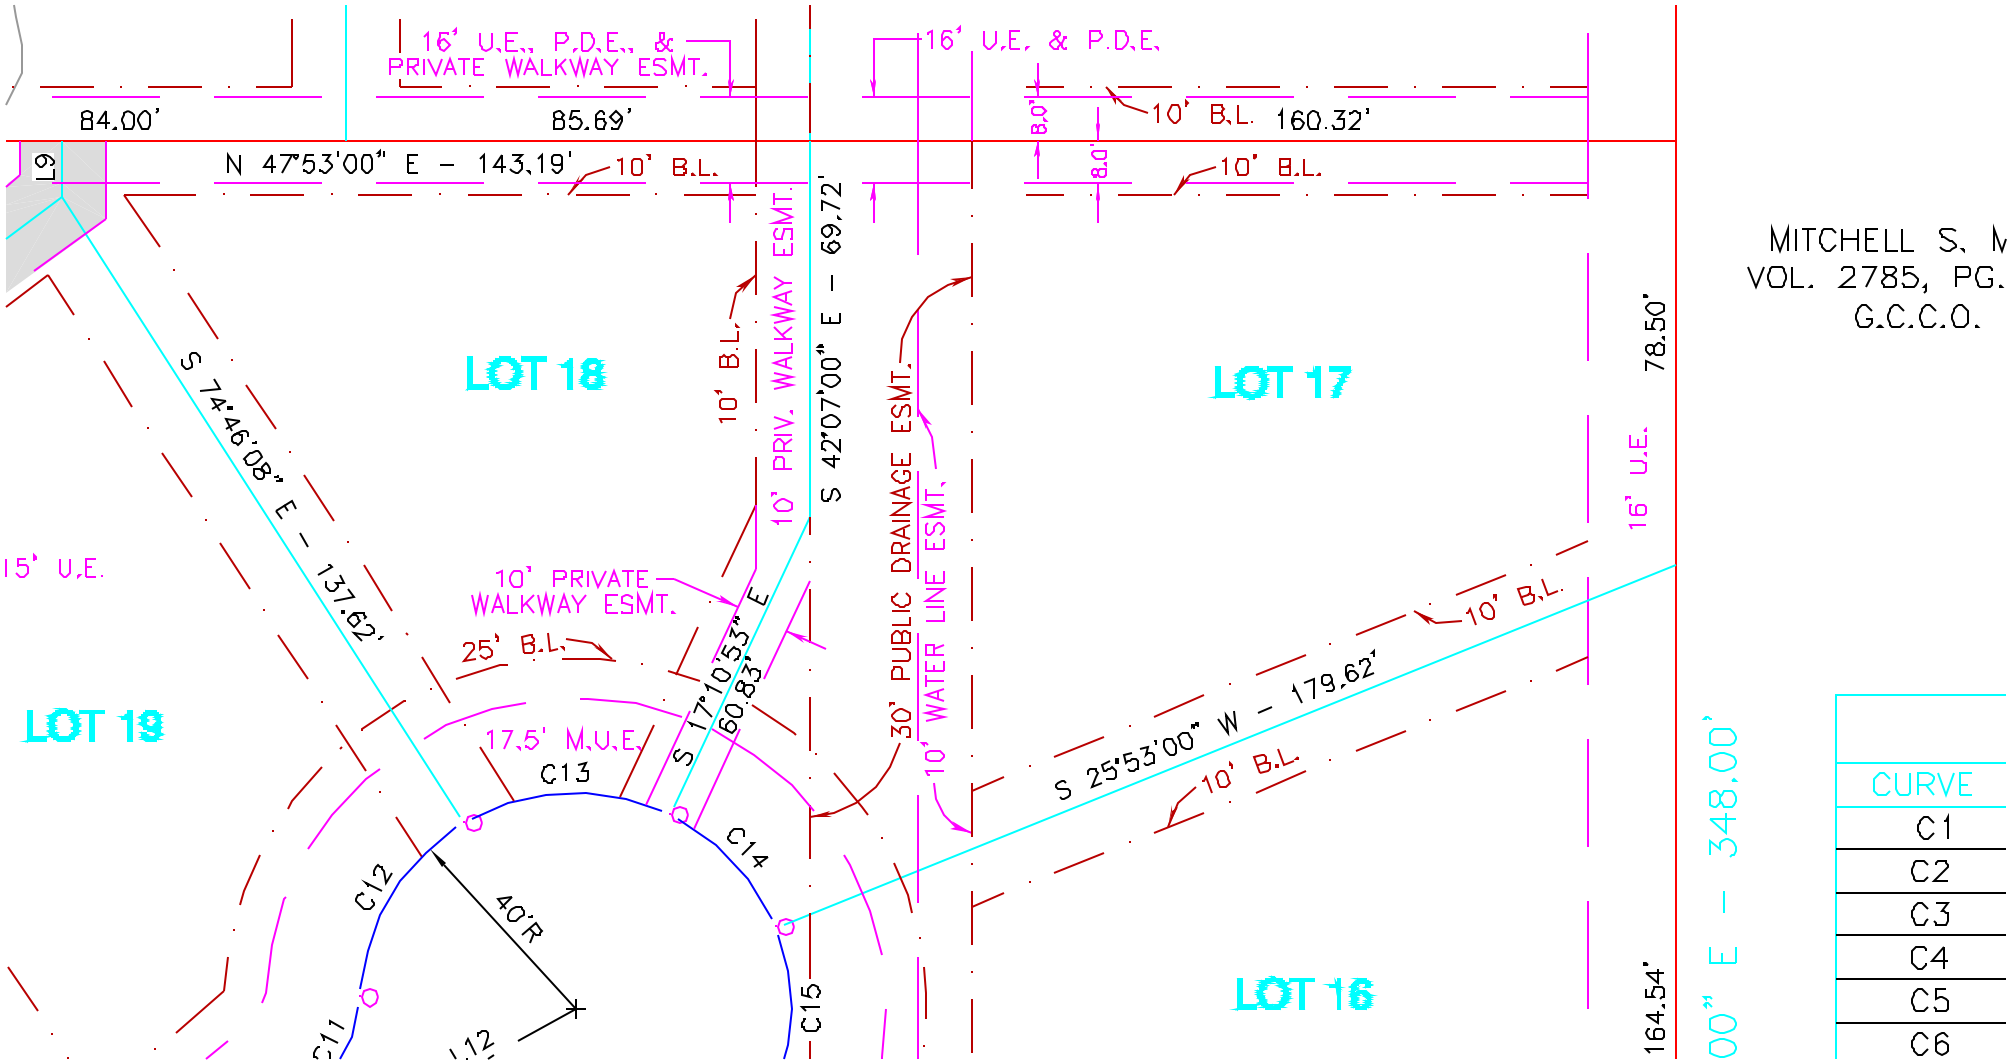
16' U.E., P.D.E., & PRIVATE WALKWAY ESMT.
16' U.E. & P.D.E.
84.00'
85.69'
160.32'
8.0'
8.0'
10' B.L.
10' B.L.
10' B.L.
N 47°53'00" E – 143.19'
10' B.L.
S 42°07'00" E – 69.72'
10' PRIV. WALKWAY ESMT.
30' PUBLIC DRAINAGE ESMT.
10' WATER LINE ESMT.
LOT 18
LOT 17
LOT 19
LOT 16
S 74°46'08" E – 137.62'
15' U.E.
10' PRIVATE WALKWAY ESMT.
25' B.L.
17.5' M.U.E.
S 17°10'53" E
60.83'
C13
C14
C12
C11
C15
40'R
S 25°53'00" W – 179.62'
10' B.L.
10' B.L.
16' U.E.
78.50'
164.54'
00" E – 348.00'
MITCHELL S. M
VOL. 2785, PG.
G.C.C.O.
CURVE
C1
C2
C3
C4
C5
C6